

PROJEKTOWANIE, KOSZTORYSOWANIE I NADZÓR
ROBÓT BUDOWLANO - INSTALACYJNYCH
Jan Pędziwiatr
72-100 Goleniów, ul. Lipowa 2a/5
tel. 91 418 24 23, NIP 856 100 10 99

EGZ. **1**



PROJEKTOWANIE, KOSZTORYSOWANIE I NADZÓR
ROBÓT BUDOWLANO – INSTALACYJNYCH
JAN PĘDZIWIATR
72-100 GOLENIÓW UL. LIPOWA 2a/5
TEL. 0914182423; 604227915;

PROJEKT BUDOWLANY

OPRACOWANIE: WIATA NA DREWNO
KATEGORIA OBIEKTU III

BRANŻA: ARCHITEKTONICZNO – KONSTRUKCYJNA

INWESTOR: NADLEŚNICTWO ROKITA
ZAM: ROKITA 2
72-110 PRZYBIERNÓW

ADRES BUDOWY: OSADA LEŚNICZÓWKI LEŚNICTWA GOLCZEWO,
SOSNOWICE, DZIAŁKA NR 129/4
OBRĘB GEODEZYJNY SOSNOWICE
GMINA GOLCZEWO

OŚWIADCZENIE:

Oświadczam, że projekt budowlany został wykonany zgodnie z obowiązującymi przepisami, normami i zasadami wiedzy technicznej.

ARCHITEKTURA: **JAN PĘDZIWIATR**

Upr. bud. proj. nr 94/Sz/80 w specjalności architektonicznej w ograniczonym zakresie §5 ust. 2, §7, §6 ust. 3, §13 ust. 1 pkt. 2, rozporządzenia Ministra Gospodarki Terenowej i Ochrony Środowiska z dnia 20 lutego 1975r.

PROJEKTANT
Jan Pędziwiatr
upr.proj.bud. nr 94/Sz/80
upr.proj.inst.sanit. 154/Sz/02

KONSTRUKCJA:

INŻ. BUD. JÓZEFA BENŁUŻAŃSKA

Upr. bud. nr 240/Sz/83 w specjalności konstrukcyjno – budowlanej w ograniczonym zakresie §6 ust. 3, §7, §4 ust. 2, §13 ust. 1 pkt. 2, rozporządzenia Ministra Gospodarki Terenowej i Ochrony Środowiska z dnia 20 lutego 1975r.

PROJEKTANT
Inż. Józefa Benłużańska
Uprawnienia projektowe nr 240/SZ/83

GOLENIÓW CZERWIEC 2021r.

ZAWARTOŚĆ OPRACOWANIA

1. Strona tytułowa	str. 1
2. Zawartość opracowania	str. 2
3. Dane wyjściowe do projektu z informacją o obszarze oddziaływania obiektu	str. 3
4. Opis techniczny i informacja bioz.	str. 4-8

CZĘŚĆ GRAFICZNA

1. Wiata na drewno Plan sytuacyjny	rys. 1
2. Wiata na drewno Rzut fundamentów	rys. 2
3. Wiata na drewno Rzut przyziemia	rys. 3
4. Wiata na drewno Rzut więźby dachowej	rys. 4
5. Wiata na drewno Rzut połaci dachu	rys. 5
6. Wiata na drewno Konstrukcja ścian	rys. 6
7. Wiata na drewno Przekrój I – I	rys. 7
8. Wiata na drewno Elewacje	rys. 8
9. Uprawnienia projektanta	

DANE WYJŚCIOWE DO PROJEKTU

1. TEMAT OPRACOWANIA

Tematem opracowania jest projekt budowlany wiaty na drewno opałowe na działce nr 129/4 w miejscowości Sosnowice w obrębie geodezyjnym Sosnowice, gmina Golczewo.

Na działce nr 129/4 istnieje budynek mieszkalny jednorodzinny z niezbędną infrastrukturą techniczną.

Budynek pełni funkcję leśniczówki w Leśnictwie Golczewo Nadleśnictwa Rokita.

2. PODSTAWA OPRACOWANIA

- Zamówienie Inwestora – Nadleśnictwa Rokita.
Numer zamówienia 24/2021 z dn. 07.06.2021r.
- Mapa terenu w skali 1 : 500
- Uzgodnienia szczegółowe z Inwestorem
- Obowiązujące przepisy określone w „Prawie Budowlanym”

3. OBSZAR ODDZIAŁYWANIA OBIEKTU


Zgodnie z Rozporządzeniem Ministra Infrastruktury z dnia 22 września 2015r. - § 13a informuję, że **obszar oddziaływania obiektu będącego przedmiotem projektu**, dotyczy działki nr 129/4 w miejscowości Sosnowice w obrębie geodezyjnym Sosnowice, gmina Golczewo.

Zakres obszaru oddziaływania, określono na podstawie rozporządzenia Ministra Infrastruktury w sprawie warunków technicznych, jakim powinny odpowiadać budynki i ich usytuowania z dnia 12 kwietnia 2002r. (Dz. U. Nr 75, poz. 690).

Obreń. SOSNOWICE
Jedn. ewid. G.M. GOLCZEWO
KOPIA MAPY ZASADNICZEJ

Skala 1: 500

Poświadcza się zgodność niniejszej kopii z treścią materiału państwowego zasobu geodezyjnego i kartograficznego	
Starosta Kamiński ul. Wolńska 7b, 72-400 Kamień Pomorski	
Nazwa materiału zasobu	M.2.
Identyfikator ewidencyjny materiału zasobu	P.3207 2015.1034 2021-06-15
Data wydania kopii	2 up. Starosty Kamińskiego
Imię, nazwisko i podpis osoby reprezentującej urząd	Krzysztof Kamiński Marek Kamiński

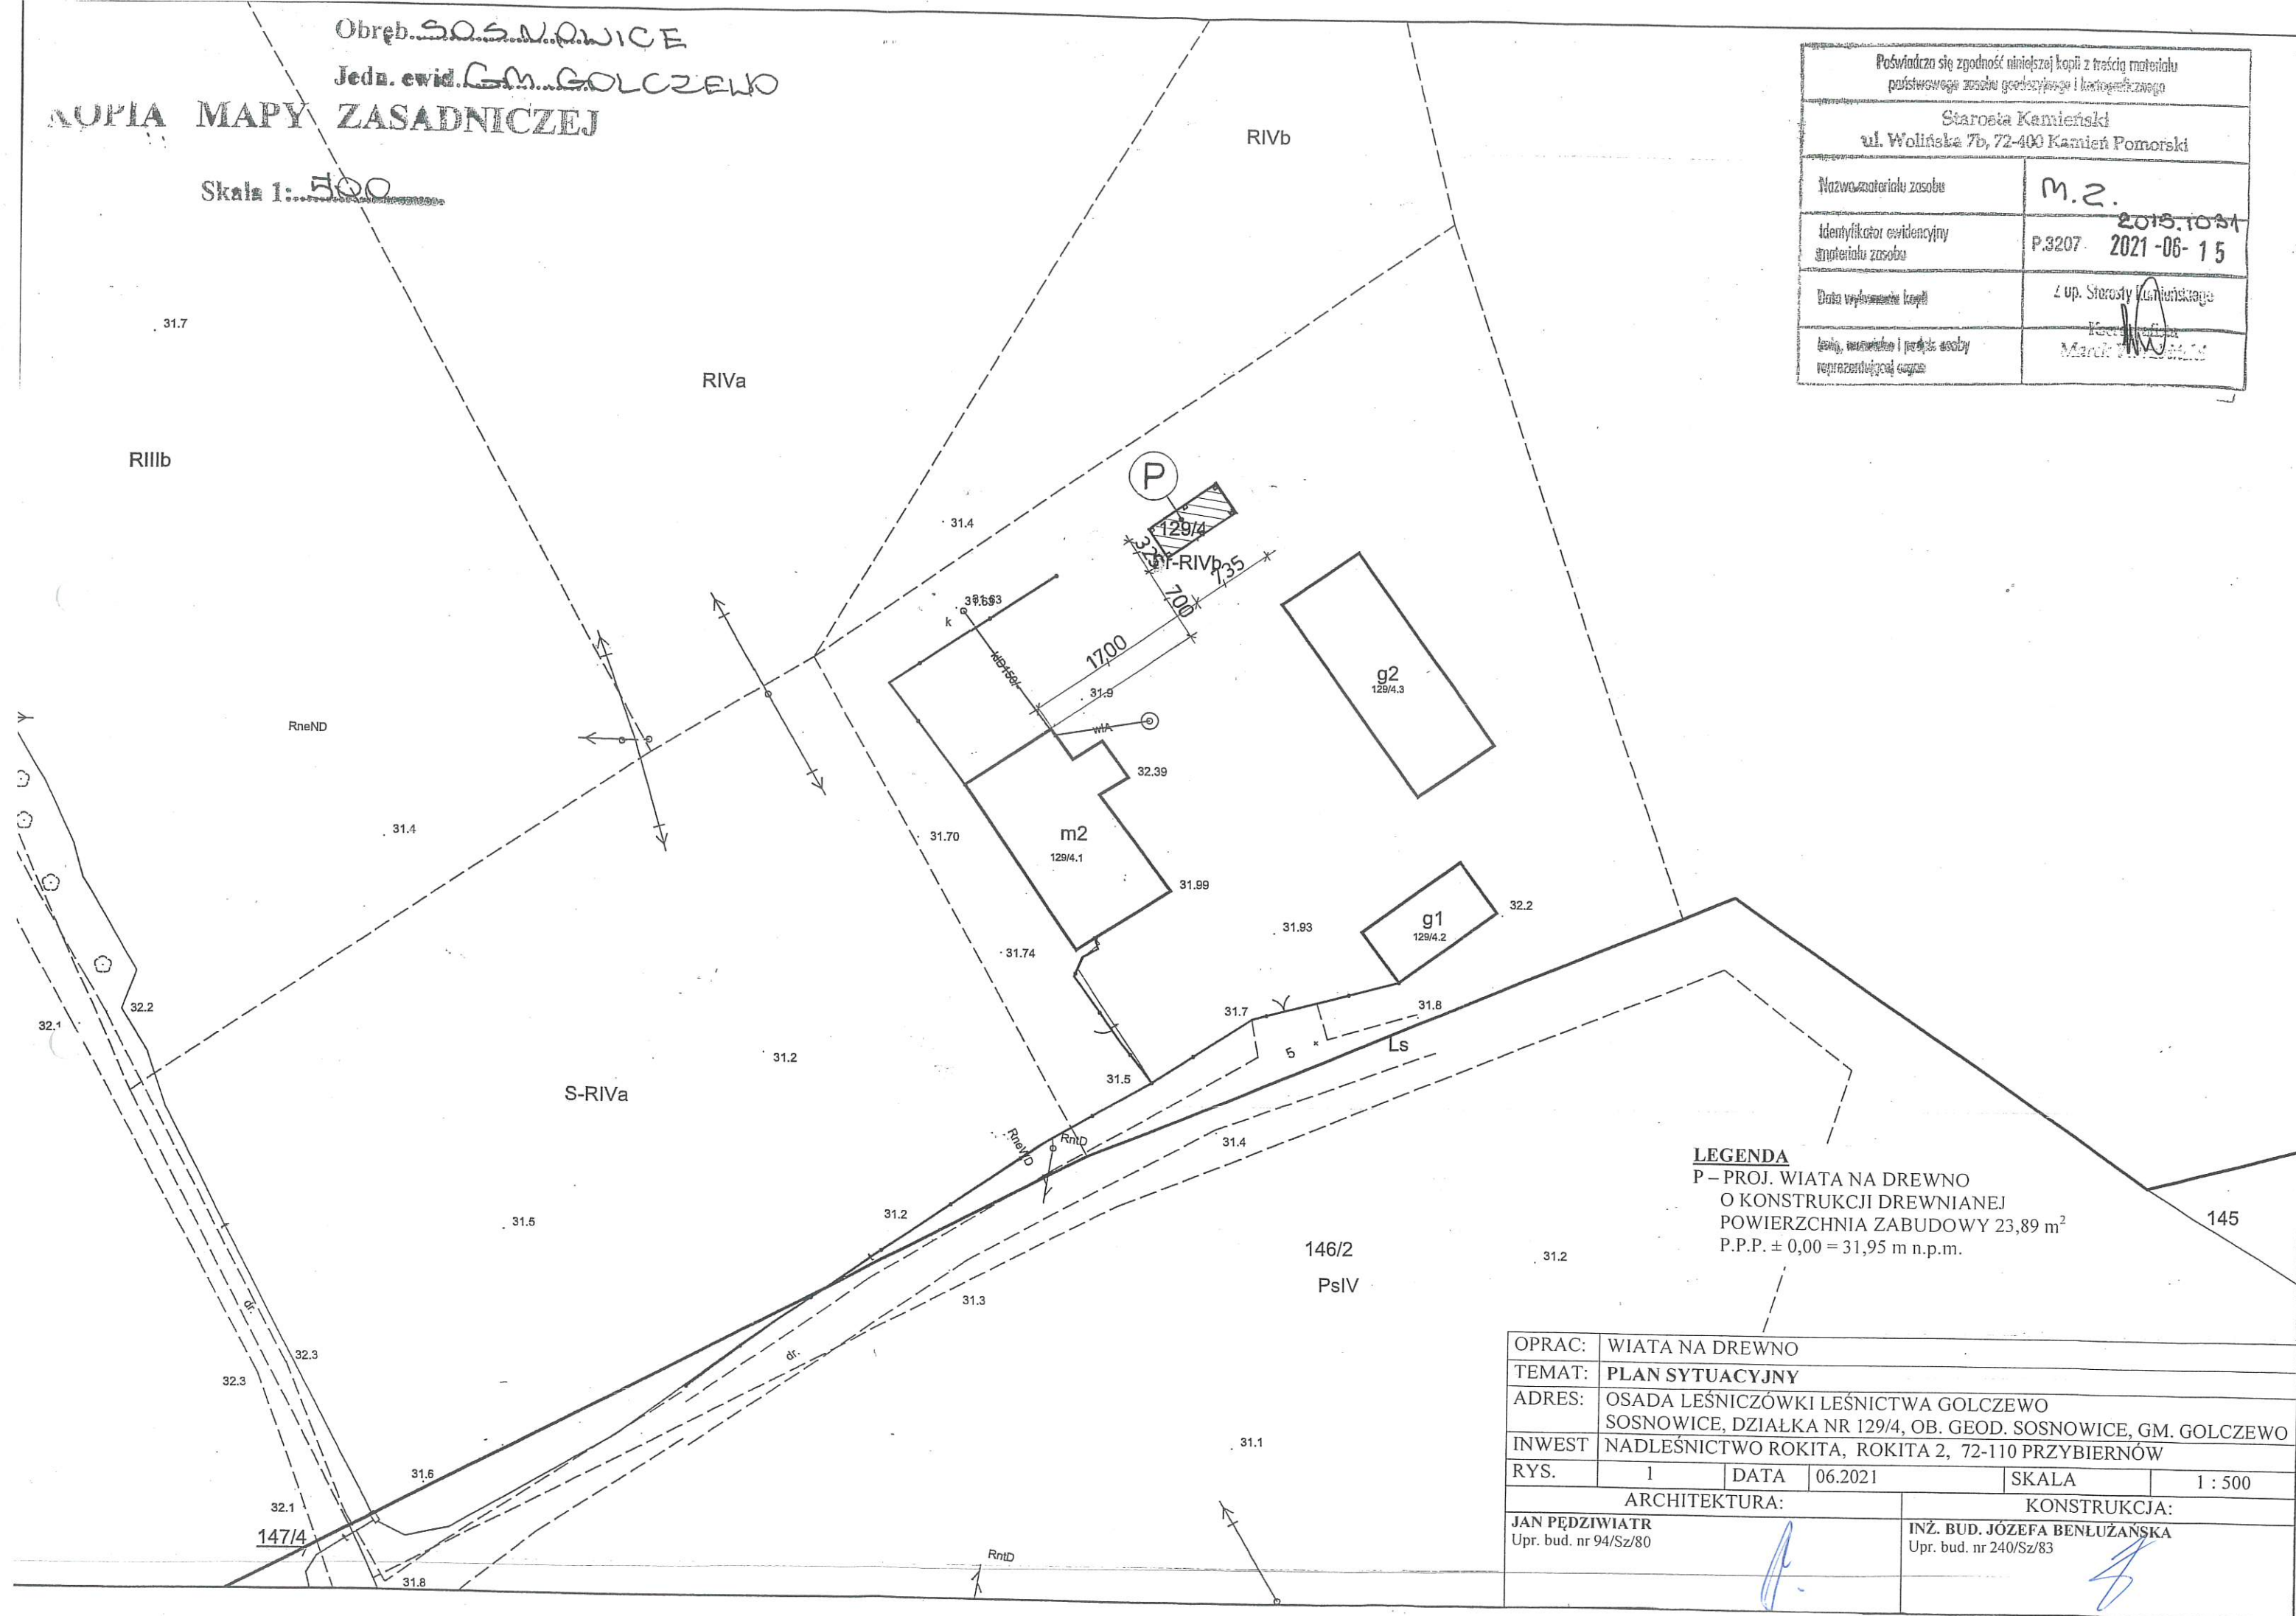

LEGENDA
P – PROJ. WIATA NA DREWNO
O KONSTRUKCJI DREWNIANEJ
POWIERZCHNIA ZABUDOWY 23,89 m²
P.P.P. ± 0,00 = 31,95 m n.p.m.

OPRAC:	WIATA NA DREWNO		
TEMAT:	PLAN SYTUACYJNY		
ADRES:	OSADA LEŚNICZÓWKI LEŚNICTWA GOLCZEWO SOSNOWICE, DZIAŁKA NR 129/4, OB. GEOD. SOSNOWICE, GM. GOLCZEWO		
INWEST	NADLEŚNICTWO ROKITA, ROKITA 2, 72-110 PRZYBIERNÓW		
RYS.	1	DATA	06.2021
		SKALA	1 : 500
ARCHITEKTURA:		KONSTRUKCJA:	
JAN PĘDZIWIATR Upr. bud. nr 94/Sz/80		INŻ. BUD. JÓZEFA BENLUŻAŃSKA Upr. bud. nr 240/Sz/83	

OPIS TECHNICZNY ARCHITEKTURA I KONSTRUKCJA

1. LOKALIZACJA

Projektowany jest wiatra na drewno opałowe na działce nr 129/4 w miejscowości Sosnowice, gmina Golczewo.

Na działce istnieje budynek mieszkalny jednorodzinny z niezbędną infrastrukturą techniczną. Teren przeznaczony pod budowę wiaty budynku jest niezadrzewiony i niezabudowany. Szczegółowe usytuowanie obiektów przedstawia plan zagospodarowania rys. 1.

2. WARUNKI GRUNTOWO – WODNE

Teren przeznaczony pod inwestycję jest terenem płaskim. Grunt w poziomie posadowienia fundamentów jest rodzimy, piaszczysty.

Poziom wód gruntowych poniżej poziomu posadowienia fundamentów.

Z uwagi na niewielki obiekt generujący małe obciążenie dla gruntu odstąpiono od szczegółowych badań podłoża gruntowego.

3. DANE OGÓLNE

Wiatra jest zabudową niekubatorową wolnostojącą, parterową o konstrukcji drewnianej z dachem jednospadowym o kącie nachylenia połaci 10° pokrytym blachą trapezową.

Wiatra jest z trzech stron osłonięta deskami.

Powierzchnia zabudowy	m²	23,89
Powierzchnia użytkowa	m²	20,91
Wysokość do kalenicy	m	3,05

4. OPIS ARCHITEKTONICZNO – KONSTRUKCYJNY

4.1. Fundamenty

Stopy betonowe z betonu C 16/20 (B 20), posadowione 80 cm poniżej istniejącego terenu.

W stopach obsadzić kotwy Ø 20 tzw. „trzewiki” do montażu słupów drewnianych 10 x 10 cm.

Rzut fundamentów wg rys. 2.

4.2. Konstrukcja nośna – słupy drewniane 10 x 10 cm, płatwie drewniane 10 x 14 cm wg rys. 3. Drewno konstrukcyjne iglaste klasy C 27 – strugane.

4.3. Dach

Dach drewniany krokwiowy oparty na płatwiach wg rys. 4.

Drewno konstrukcyjne iglaste klasy C 27 - strugane.

4.4. Pokrycie dachu.

Pokrycie blachą trapezową na łątach drewnianych wg rys. 4.

4.5. Posadzka z betonu C 12/15 grubości 10 cm. Podłoże z ubitego piasku grubości 20 cm.

4.6. Impregnacja i malowanie.

Impregnacja środkiem grzybobójczym, ognioodpornym np. Fobos M2; ogniochron lub tytan poprzez trzykrotne smarowanie.

Drewniane elementy wiaty malowane środkiem konserwującym – Drewnochron.

4.7. Założenia przyjęte do obliczeń konstrukcyjnych

Podstawowe obciążenia działające na konstrukcję wiaty ustalono w oparciu o aktualnie obowiązujące Normy.

Strefa wiatrowa – II

Strefa śniegowa – I

4.8. Instalacje

Nie przewiduje się żadnych instalacji w projektowanej wiacie.

Roboty budowlane należy wykonać zgodnie z zasadami sztuki budowlanej, zgodnie z obowiązującymi normami i przepisami, pod nadzorem osób posiadających odpowiednie uprawnienia.

Projektowana wiatra posiada powierzchnię zabudowy mniejszą niż 50 m², usytuowana jest na działce na której znajduje się budynek mieszkalny. W związku z powyższym nie wymaga pozwolenia na budowę oraz zgłoszenie zgodnie ze znowelizowanym Prawem Budowlanym (Dz. U. 2020.1333 tj. z dnia 03.08.2020r.)

Architektura:

PROJEKTANT
Jan Pędziwiatr
upr.proj.bud. nr 94/Sz/80
upr.proj.inst.sanit. 154/Sz/92

Konstrukcja:

PROJEKTANT
inż. Józefa Benlużańska
uprawnienia projektowe nr 240/SZ/83

INFORMACJA

**Dotycząca bezpieczeństwa i ochrony zdrowia ze względu
na specyfikę projektowanego obiektu budowlanego.**

OBIEKT: Wiata na drewno

ADRES BUD: Osada Leśniczówki Leśnictwa Golczewo
 Sosnowice, działka nr 129/4
 obręb geodezyjny Sosnowice
 gmina Golczewo

INWESTOR: Nadleśnictwo Rokita
 Rokita 2
 72-110 Przybiernów

PROJEKTANT: Jan Pędziwiatr
 Ul. Lipowa 2a/5
 72-100 Goleniów

PODSTAWA OPRACOWANIA

1. Rozporządzenie Ministra Infrastruktury z dnia 23.06.2003r.
w sprawie informacji dotyczącej bezpieczeństwa i ochrony zdrowia
oraz planu bezpieczeństwa i ochrony zdrowia.

INFORMACJA W SPRAWIE BEZPIECZEŃSTWA I OCHRONY ZDROWIA – CZĘŚĆ OPISOWA

1. ZAKRES ROBÓT I KOLEJNOŚĆ ICH REALIZACJI

- Roboty ziemne i fundamentowe,
- montaż konstrukcji wiaty drewnianej z dachem,
- pokrycie wiaty,
- roboty wykończeniowe: wewnętrzne i zewnętrzne,
- zagospodarowanie placu budowy.

2. WYKAZ ISTNIEJĄCYCH OBIEKTÓW BUDOWLANYCH

Na terenie działki nr 129/4 istnieje budynek mieszkalny jednorodzinny.

3. WSKAZANIE ELEMENTÓW ZAGOSPODAROWANIA DZIAŁKI LUB TERENU, KTÓRE MOGĄ STWARZAĆ ZAGROŻENIE BEZPIECZEŃSTWA I ZDROWIA LUDZI

3.1. Rusztowania do robót.

- prawidłowy montaż rusztowania z zachowaniem warunków bezpieczeństwa i ergonomii ze szczególnym uwzględnieniem zabezpieczenia rusztowania przed osobami postronnymi w tym wyeliminowanie możliwości wejścia po godzinach pracy.
- zastosowanie zabezpieczeń na rusztowaniach w celu eliminacji niebezpieczeństwa dla osób przebywających w obrębie obiektu.

3.2. Teren przyległy do robót

- ogrodzić plac budowy przed rozpoczęciem robót,
- oznakowanie bezpiecznej zewnętrznej komunikacji wokół obiektu i bezpiecznych wejść do obiektu.

4. WSKAZANIA DOTYCZĄCE PRZEWIDYWANYCH ZAGROŻEŃ WYSTĘPUJĄCYCH PODCZAS REALIZACJI ROBÓT BUDOWLANYCH, OKREŚLAJĄCE SKALĘ I RODZAJE ZAGROŻEŃ ORAZ MIEJSCE I CZAS ICH WYSTĘPOWANIA

Podstawowe zagrożenia podczas robót budowlano – instalacyjnych: możliwość upadku z wysokości osób wykonujących roboty, możliwość spadnięcia przedmiotów z rusztowań, możliwość przewrócenia się rusztowania. Wymienione zagrożenia występują głównie podczas występowania robót oraz w czasie gdy roboty nie są wykonywane, a wokół budynku ustawione są rusztowania. Podczas robót instalacyjnych i wewnętrznych możliwość urazów kończyn, zaproszenia oczu itp.

5. WSKAZANIE SPOSOBU INSTRUKTAŻU PRACOWNIKÓW PRZED PRZYSTĄPIENIEM DO REALIZACJI ROBÓT SZCZEGÓLNIE NIEBEZPIECZNYCH

Wykonywane roboty nie są zaliczane do robót szczególnie niebezpiecznych. Pracownicy zatrudnieni przy realizacji robót powinni mieć następujące przeszkolenie bhp: wstępne ogólne, podstawowe lub okresowe, stanowiskowe. Pracownicy powinni posiadać odpowiednie udokumentowane kwalifikacje i aktualne badania lekarskie stosowne do rodzaju wykonywanych prac – do pracy na wysokościach.

6. ŚRODKI TECHNICZNE I ORGANIZACYJNE ZAPOBIEGAJĄCE NIEBEZPIECZEŃSTWOM

Osoby przebywające na budowie powinny używać przy poszczególnych pracach następującego sprzętu ochrony osobistej: kasków, ubrań, obuwia i rękawic ochronnych, okularów ochronnych.

Używany sprzęt powinien być sprawny technicznie, atestowany pod względem bezpieczeństwa w przypadku urządzeń zasilanych prądem elektrycznym.

Opracował:


PROJEKTANT
Jan Pędziwiatr
upr.proj.bud. nr 94/Sz/80
upr.proj.inst.sanit. 154/Sz/92

Obreń. SOSNOWICE

Jedn. ewid. G.M. GOLCZEWO

KOPIA MAPY ZASADNICZEJ

Skala 1: 500

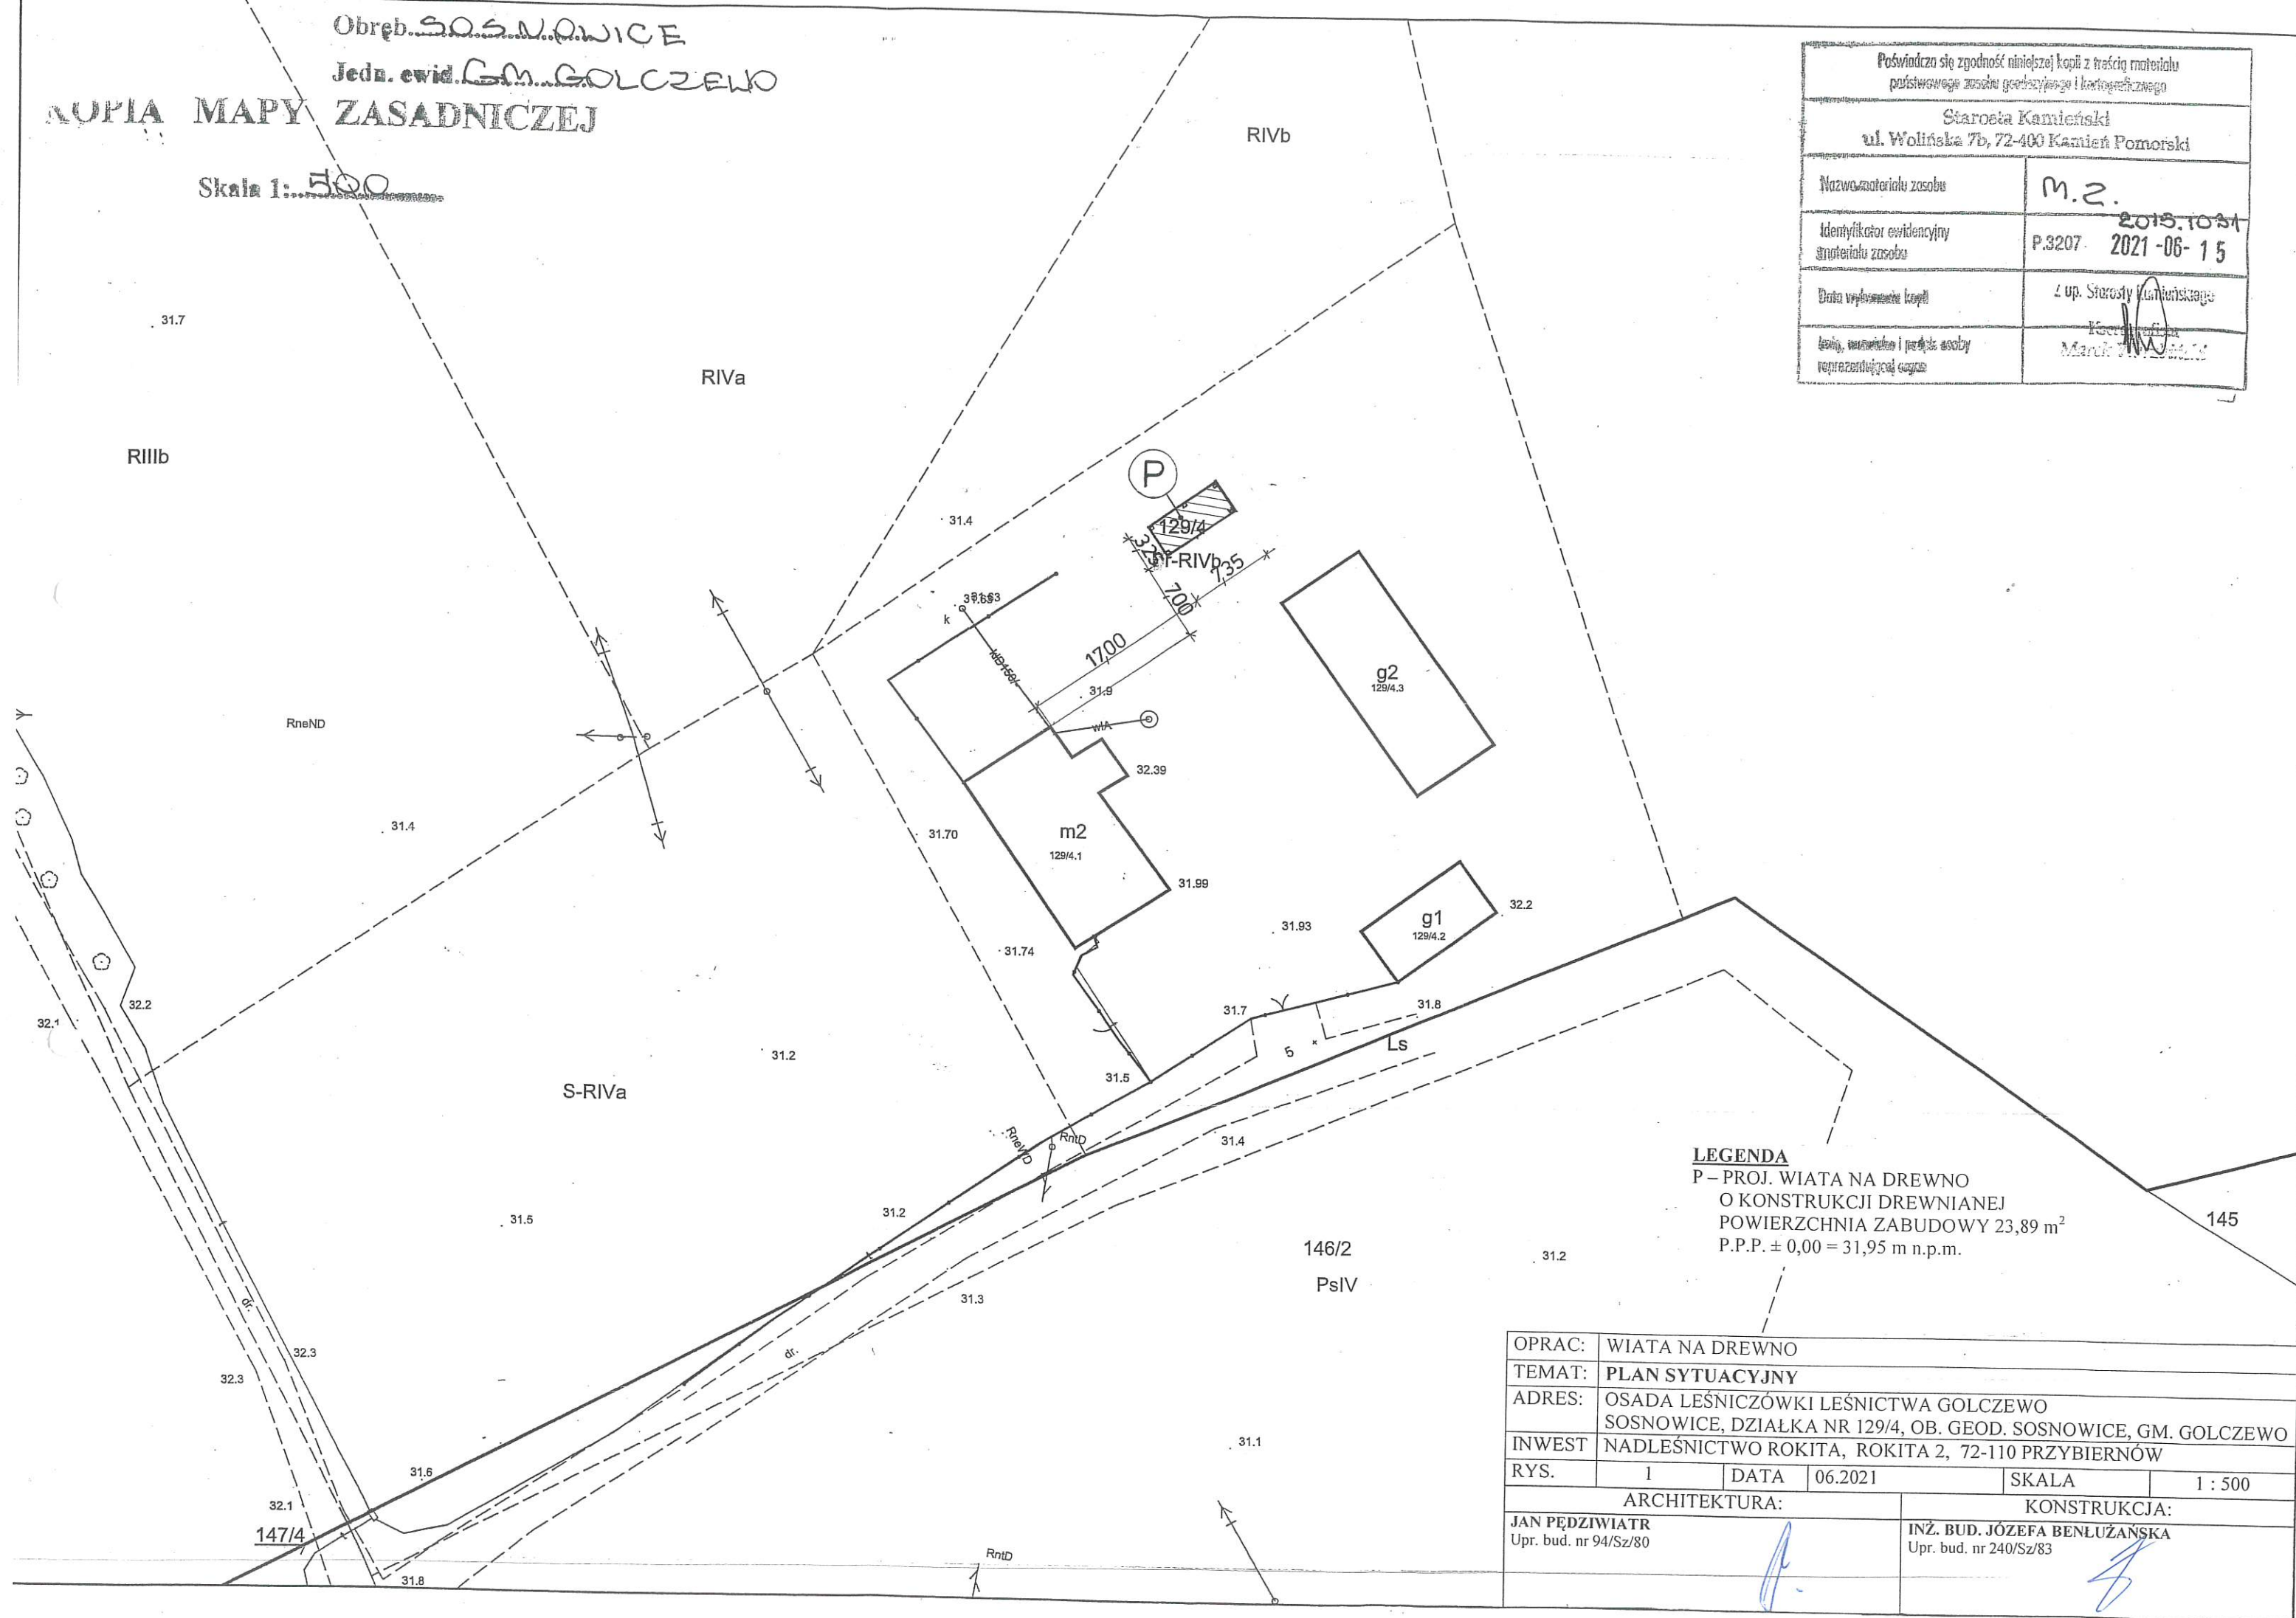


Poświadczam zgodność niniejszej kopii z treścią materiału państwowego zasobu geodezyjnego i kartograficznego	
Starosta Kamieński ul. Wolińska 7b, 72-400 Kamień Pomorski	
Nazwa materiału zasobu	M.2.
Identyfikator ewidencyjny materiału zasobu	P.3207 2015-10-31 2021-06-15
Data wydania kopii	2 up. Starosty Kamieńskiego
Imię, nazwisko i podpis osoby reprezentującej organ	Krzysztof Marzec

LEGENDA


P – PROJ. WIATA NA DREWNO
O KONSTRUKCJI DREWNIANEJ
POWIERZCHNIA ZABUDOWY 23,89 m²
P.P.P. ± 0,00 = 31,95 m n.p.m.

OPRAC:	WIATA NA DREWNO			
TEMAT:	PLAN SYTUACYJNY			
ADRES:	OSADA LEŚNICZÓWKI LEŚNICTWA GOLCZEWO SOSNOWICE, DZIAŁKA NR 129/4, OB. GEOD. SOSNOWICE, GM. GOLCZEWO			
INWEST	NADLEŚNICTWO ROKITA, ROKITA 2, 72-110 PRZYBIERNÓW			
RYS.	1	DATA	06.2021	SKALA
ARCHITEKTURA:		KONSTRUKCJA:		
JAN PĘDZIWIATR Upr. bud. nr 94/Sz/80		INŻ. BUD. JÓZEFA BENLUŻAŃSKA Upr. bud. nr 240/Sz/83		

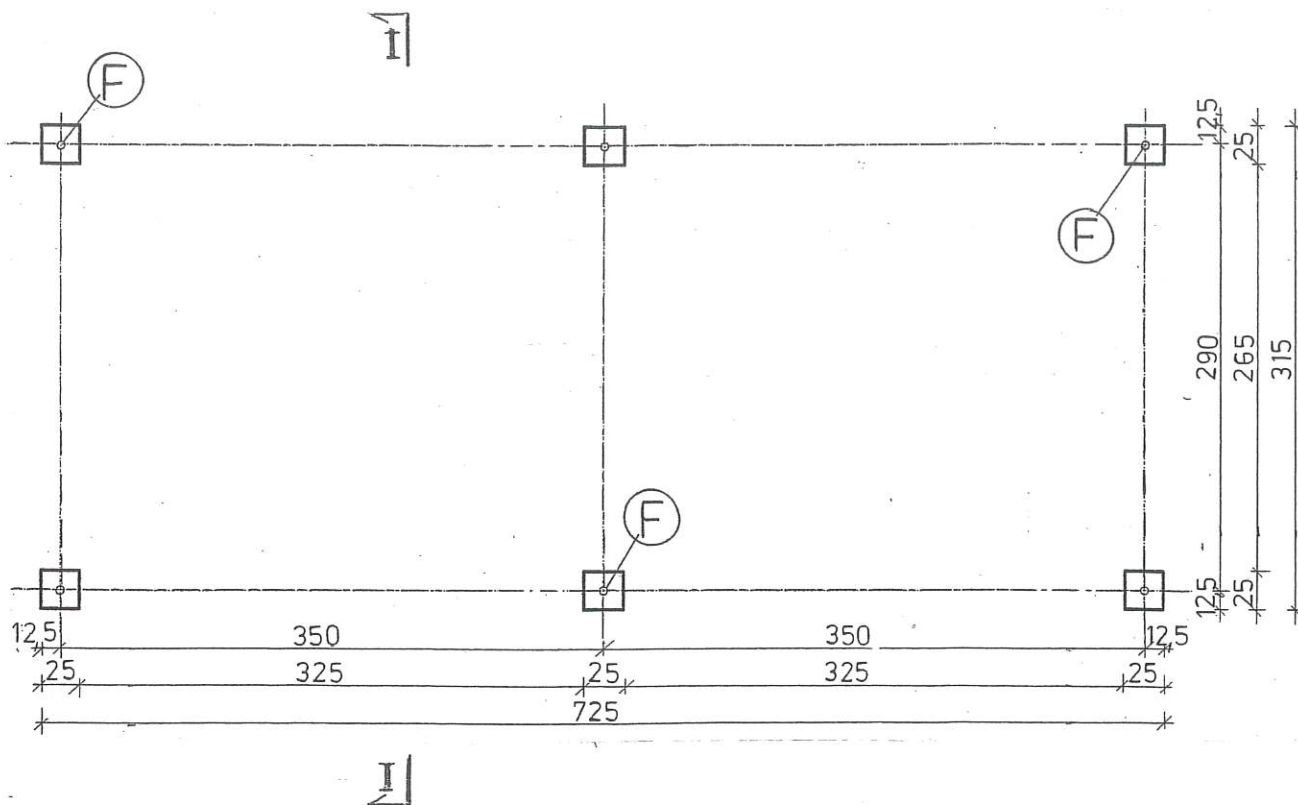

F – STOPA FUNDAMENTOWA 25 x 25 x 85 cm
 POSADOWIONA 0,80 m PONIŻEJ TERENU
 BETON C16/20 (B20)
 W STOPIE OBSADZIĆ KOTWĘ (TRZEVIK)
 Ø 20 DO MONTAŻU SŁUPA DREWNIANEGO 10 x 10 cm
 ILOŚĆ STÓP – 6 SZT.

OPRAC:	WIATA NA DREWNO				
TEMAT:	RZUT FUNDAMENTÓW				
ADRES:	OSADA LEŚNICZÓWKI LEŚNICTWA GOLCZEWO SOSNOWICE, DZIAŁKA NR 129/4, OB. GEOD. SOSNOWICE, GM. GOLCZEWO				
INWEST	NADLEŚNICTWO ROKITA, ROKITA 2, 72-110 PRZYBIERNÓW				
RYS.	2	DATA	06.2021	SKALA	1 : 50
ARCHITEKTURA:			KONSTRUKCJA:		
JAN PĘDZIWIATR Upr. bud. nr 94/Sz/80			INŻ. BUD. JÓZEFA BENŁUŻAŃSKA Upr. bud. nr 240/Sz/83		

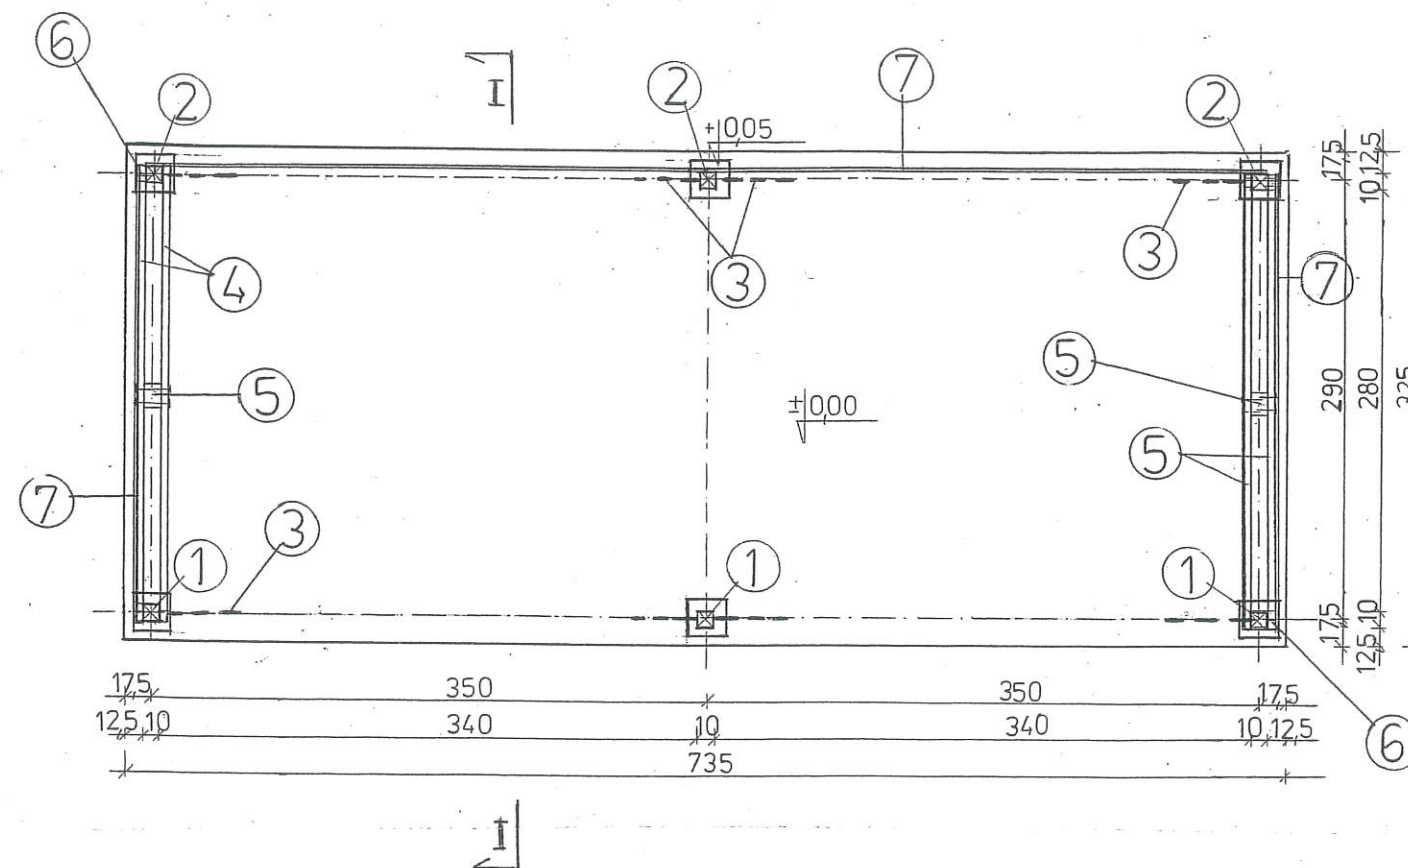


WYKAZ DREWNA – PRZYZIEMIE					
OZN	NAZWA ELEMENTU	PRZEKRÓJ [cm]	DŁUGOŚĆ [m]	IŁOŚĆ [szt.]	OBJĘTOŚĆ [m³]
1	SŁUP	10 x 10	2,55	3	0,0765
2	SŁUP	10 x 10	2,05	3	0,0615
3	ZASTRZAŁ	10 x 10	1,30	8	0,1040
4	STEŻENIE	12 x 5	3,55	4	0,0852
5	ŁĄCZNIK STEŻEŃ	12 x 5	0,20	4	0,0048
6	ELEMENT WYRÓWNAWCZY	10 x 5	1,80	4	0,0360
OGÓŁEM					0,3752
7	DESKI 2,5 x 15,0	7,10 x 1,80 3,05 x 1,80 x 2 = 23,76 m² x 0.025			0,594

UWAGA

DREWNO IGLASTE KLASY C27
DREWNO PRZED WMONTOWANIEM DO KONSTRUKCJI
ZAIMPREGNOWAĆ ŚRODKIEM GRZYBOBÓJCZYM, OGNIOOCHRONNYM
NP. FOBOS M2; OGNIOCHRON LUB TYTAN.
IMPREGNACJA ZGODNIE Z INSTRUKCJĄ PRODUCENTA ŚRODKA

DŁUGOŚCI ELEMENTÓW DREWNIANYCH WG WYMIARÓW RZECZYWISTYCH
PRZY ZAMÓWIENIU ZWIĘKSZYĆ DŁUGOŚĆ ELEMENTÓW O 5%

OPRAC:	WIATA NA DREWNO			
TEMAT:	RZUT PRZYZIEMIA			
ADRES:	OSADA LEŚNICZÓWKI LEŚNICTWA GOLCZEWO SOSNOWICE, DZIAŁKA NR 129/4, OB. GEOD. SOSNOWICE, GM. GOLCZEWO			
INWEST	NADLEŚNICTWO ROKITA, ROKITA 2, 72-110 PRZYBIERNÓW			
RYS.	3	DATA	06.2021	SKALA 1 : 50
ARCHITEKTURA:		KONSTRUKCJA:		
JAN PĘDZIWIATR Upr. bud. nr 94/Sz/80		INŻ. BUD. JÓZEFA BENLUŻAŃSKA Upr. bud. nr 240/Sz/83		

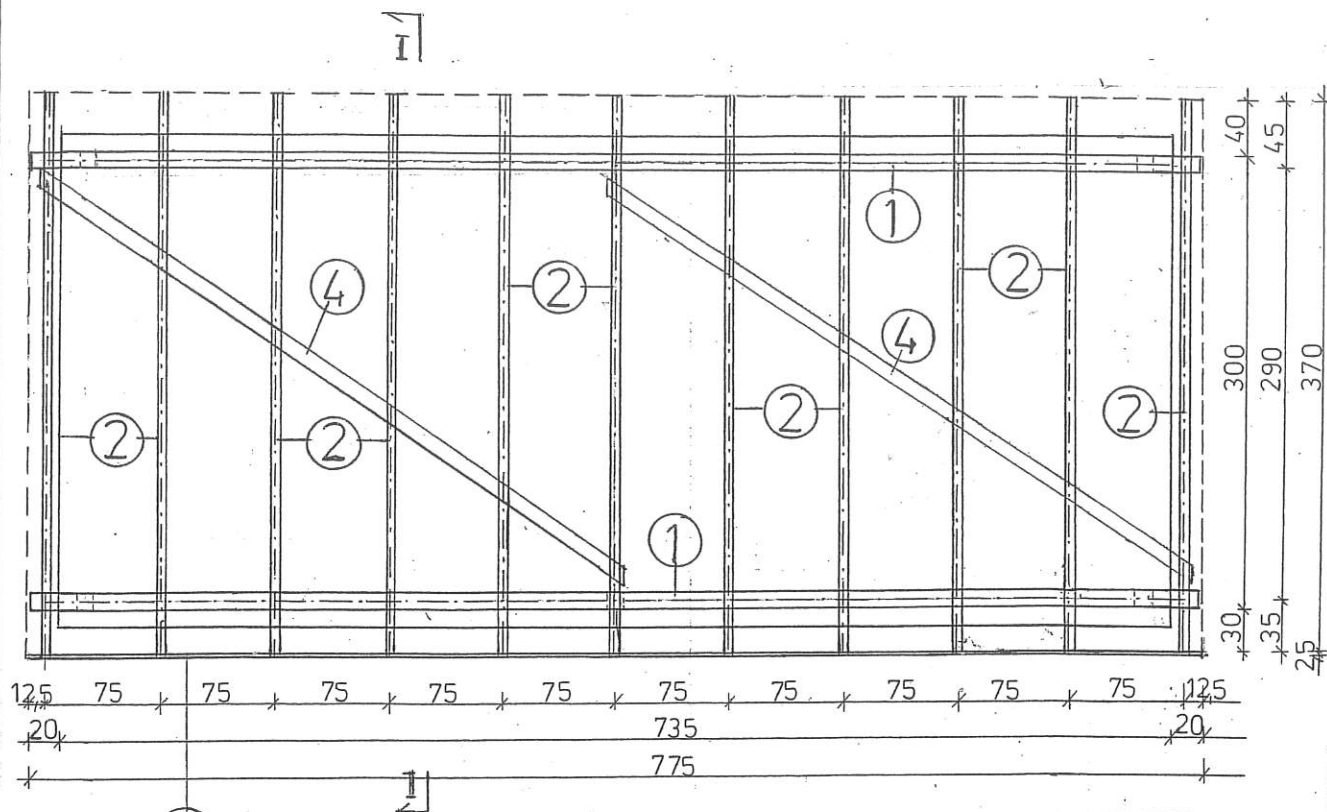

WYKAZ DREWNA – KONSTRUKCJA DACHU

OZN	NAZWA ELEMENTU	PRZĘKRÓJ [cm]	DŁUGOŚĆ [m]	IŁOŚĆ [szt.]	OBJĘTOŚĆ [m ³]
1	PLATEW	10 x 14	7,75	2	0,2170
2	KROKIEW	6,3 x 14,0	3,80	11	0,3687
3	DESKA CZOŁOWA	2,5 x 27,0	7,75	1	0,523
4	WIATROWNICE	2,5 x 12	4,30	2	0,0258
OGÓŁEM					0,6638

UWAGA

DREWNO IGLASTE KLASY C27

DREWNO PRZED WMONTOWANIEM DO KONSTRUKCJI


ZAIMPREGNOWAĆ ŚRODKIEM GRZYBOBÓJCZYM, OGNIOOCHRONNYM

NP. FOBOS M2; OGNIPOCHRON LUB TYTAN.

IMPREGNACJA ZGODNIE Z INSTRUKCJĄ PRODUCENTA ŚRODKA


DŁUGOŚCI ELEMENTÓW DREWNIANYCH WG WYMIARÓW RZECZYWISTYCH
PRZY ZAMÓWIENIU ZWIĘKSZYĆ DŁUGOŚĆ ELEMENTÓW O 5%

OPRAC:	WIATA NA DREWNO				
TEMAT:	RZUT WIĘZBY DACHOWEJ				
ADRES:	OSADA LEŚNICZÓWKI LEŚNICTWA GOLCZEWO SOSNOWICE, DZIAŁKA NR 129/4, OB. GEOD. SOSNOWICE, GM. GOLCZEWO				
INWEST	NADLEŚNICTWO ROKITA, ROKITA 2, 72-110 PRZYBIERNÓW				
RYS.	4	DATA	06.2021	SKALA	1 : 50
ARCHITEKTURA:			KONSTRUKCJA:		
JAN PĘDZIWIATR Upr. bud. nr 94/Sz/80			INŻ. BUD. JÓZEFA BENLUŻAŃSKA Upr. bud. nr 240/Sz/83		

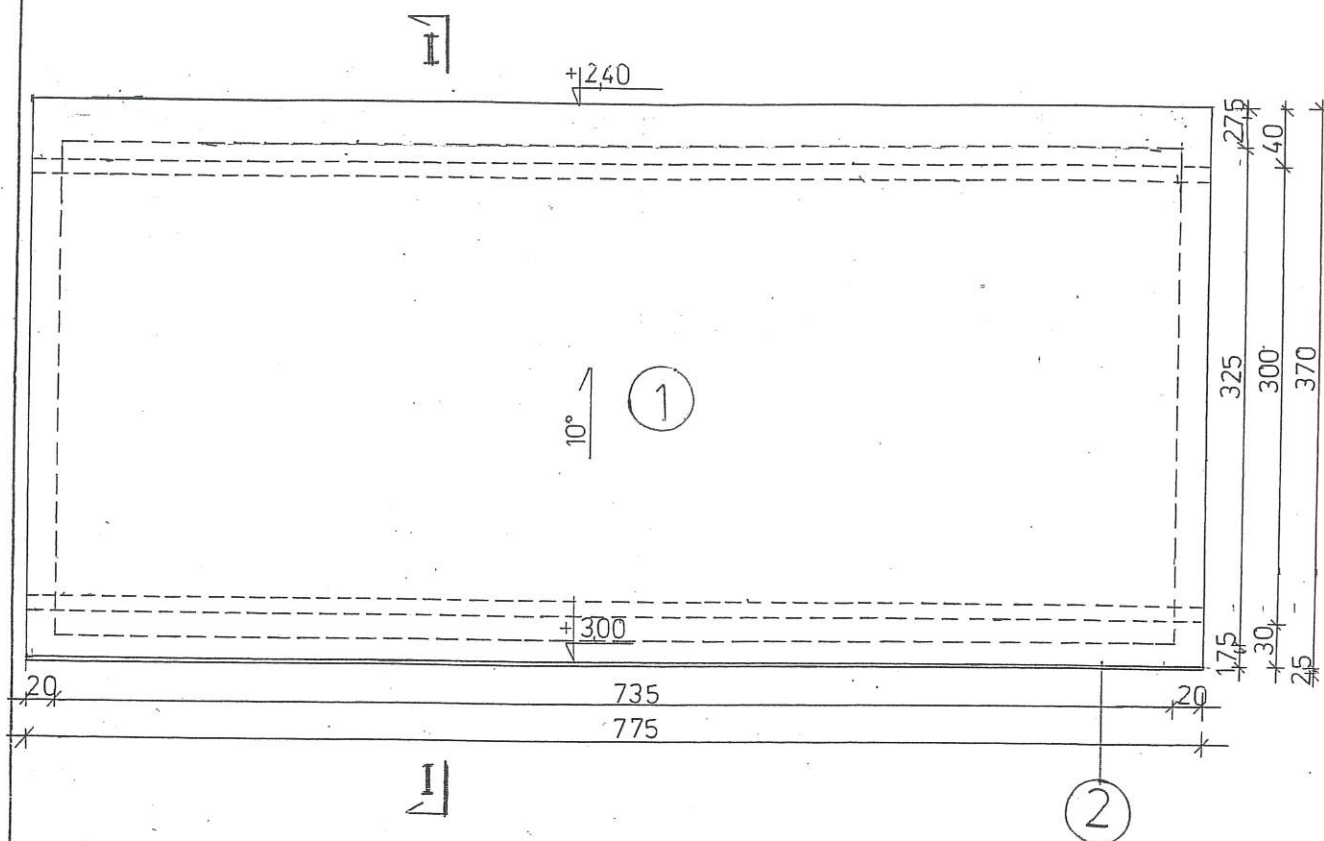


1. POKRYCIE BLACHĄ TRAPEZOWĄ (NISKI TRAPEZ)
2. DESKA CZOŁOWA 27,0 x 2,5 cm

OPRAC:	WIATA NA DREWNO				
TEMAT:	RZUT POŁACI DACHU				
ADRES:	OSADA LEŚNICZÓWKI LEŚNICTWA GOLCZEWO SOSNOWICE, DZIAŁKA NR 129/4, OB. GEOD. SOSNOWICE, GM. GOLCZEWO				
INWEST	NADLEŚNICTWO ROKITA, ROKITA 2, 72-110 PRZYBIERNÓW				
RYS.	5	DATA	06.2021	SKALA	1 : 50
ARCHITEKTURA:			KONSTRUKCJA:		
JAN PĘDZIWIATR Upr. bud. nr 94/Sz/80			INŻ. BUD. JÓZEFA BENLUŻAŃSKA Upr. bud. nr 240/Sz/83		

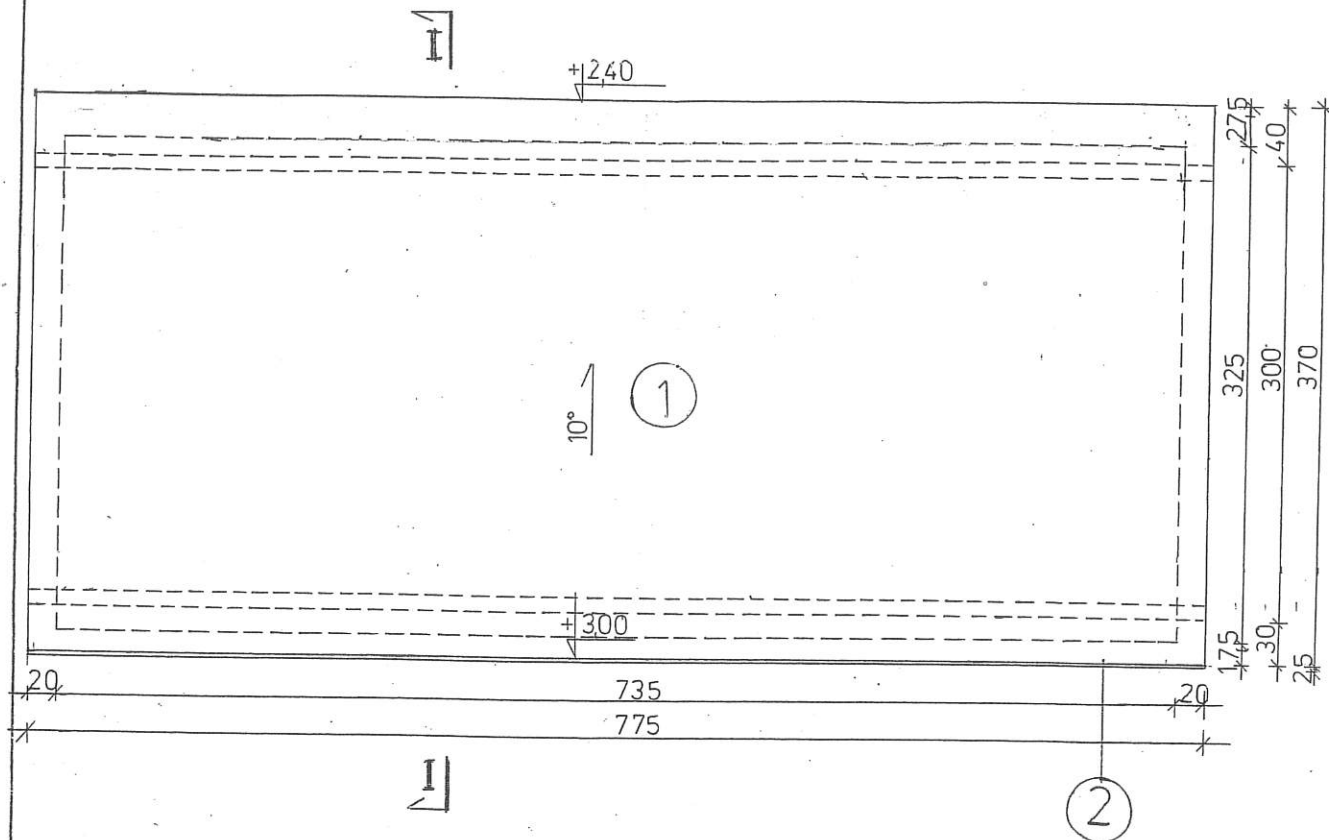


1. POKRYCIE BLACHĄ TRAPEZOWĄ (NISKI TRAPEZ)
2. DESKA CZOŁOWA 27,0 x 2,5 cm


OPRAC:	WIATA NA DREWNO				
TEMAT:	RZUT POŁACI DACHU				
ADRES:	OSADA LEŚNICZÓWKI LEŚNICTWA GOLCZEWO SOSNOWICE, DZIAŁKA NR 129/4, OB. GEOD. SOSNOWICE, GM. GOLCZEWO				
INWEST	NADLEŚNICTWO ROKITA, ROKITA 2, 72-110 PRZYBIERNÓW				
RYS.	5	DATA	06.2021	SKALA	1 : 50
ARCHITEKTURA:			KONSTRUKCJA:		
JAN PĘDZIWIATR Upr. bud. nr 94/Sz/80			INŻ. BUD. JÓZEFA BENLUŻAŃSKA Upr. bud. nr 240/Sz/83		

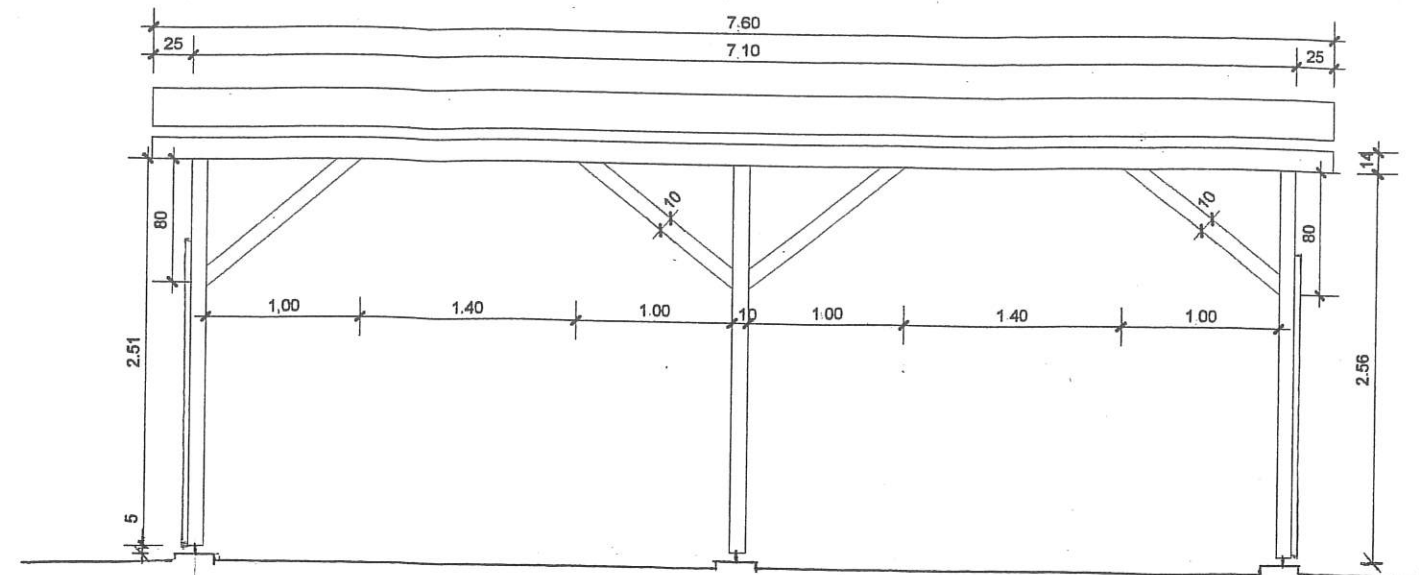


ŚCIANA FRONTOWA

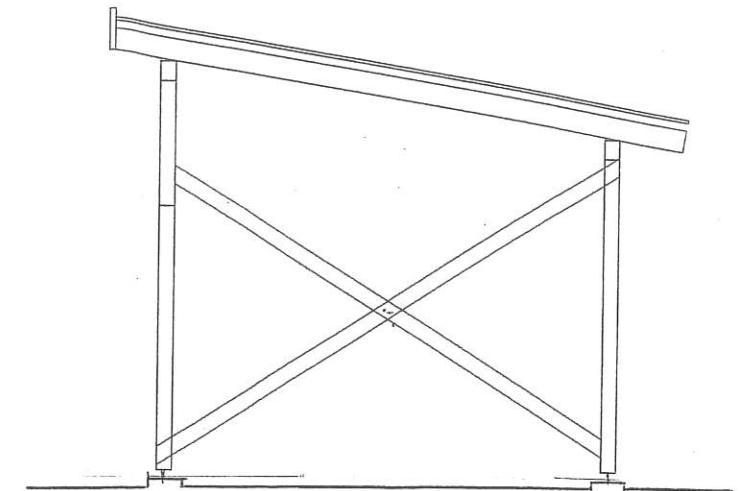

ŚCIANA BOCZNA
PRAWA

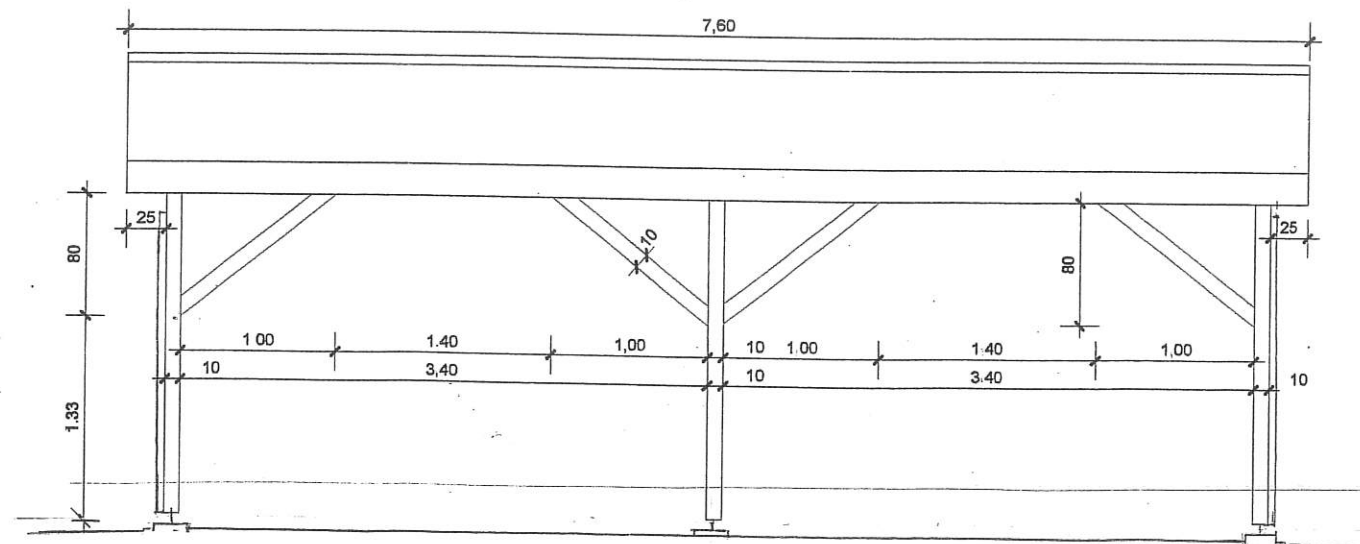

ŚCIANA TYLNA

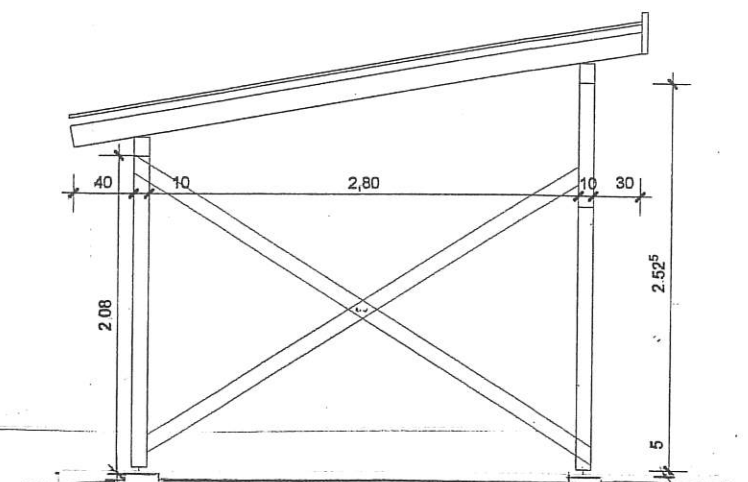

ŚCIANA BOCZNA
LEWA


OPRAC:	WIATA NA DREWNO				
TEMAT:	KONSTRUKCJA ŚCIAN				
ADRES:	OSADA LEŚNICZÓWKI LEŚNICTWA GOLCZEWO SOSNOWICE, DZIAŁKA NR 129/4, OB. GEOD. SOSNOWICE, GM. GOLCZEWO				
INWEST	NADLEŚNICTWO ROKITA, ROKITA 2, 72-110 PRZYBIERNÓW				
RYS.	6	DATA	06.2021	SKALA	1 : 50
ARCHITEKTURA:			KONSTRUKCJA:		
JAN PĘDZIWIATR Upr. bud. nr 94/Sz/80			INŻ. BUD. JÓZEFA BENLUŻAŃSKA Upr. bud. nr 240/Sz/83		

1. SŁUP 10 x 10 DŁUG. 2,55 m
2. SŁUP 10 x 10 DŁUG. 2,05 m
3. ZASTRZAŁ 10 x 10
4. PŁATEW 10 x 14
5. STĘŻENIE 12 x 5
6. DESKA CZOŁOWA 27,0 x 2,5 cm DŁUG. 7,75 m
7. DESKOWANIE – DESKI 2,5 / 15,0 cm
PRZYBIJANE NA STYK
8. DYSTANS (ŁĄCZNIK) STĘŻEŃ 12 / 5 cm DŁUG. 20 cm SZT. 2


D
POKRYCIE BLACHĄ TRAPEZOWĄ (NISKI TRAPEZ)
ŁATY DREWNIANE 38 x 50 mm CO 35 cm
KROKIEW 63 x 140 mm

P
POSADZKA BETONOWA (BETON C12/15) GR. 10 cm
PODSYPKA PIASKOWA 20 cm


K
KOTWA STALOWA Ø 20 („TRZEVIK”)
DO MONTAŻU SŁUPA DREWNIANEGO 10 x 10 cm

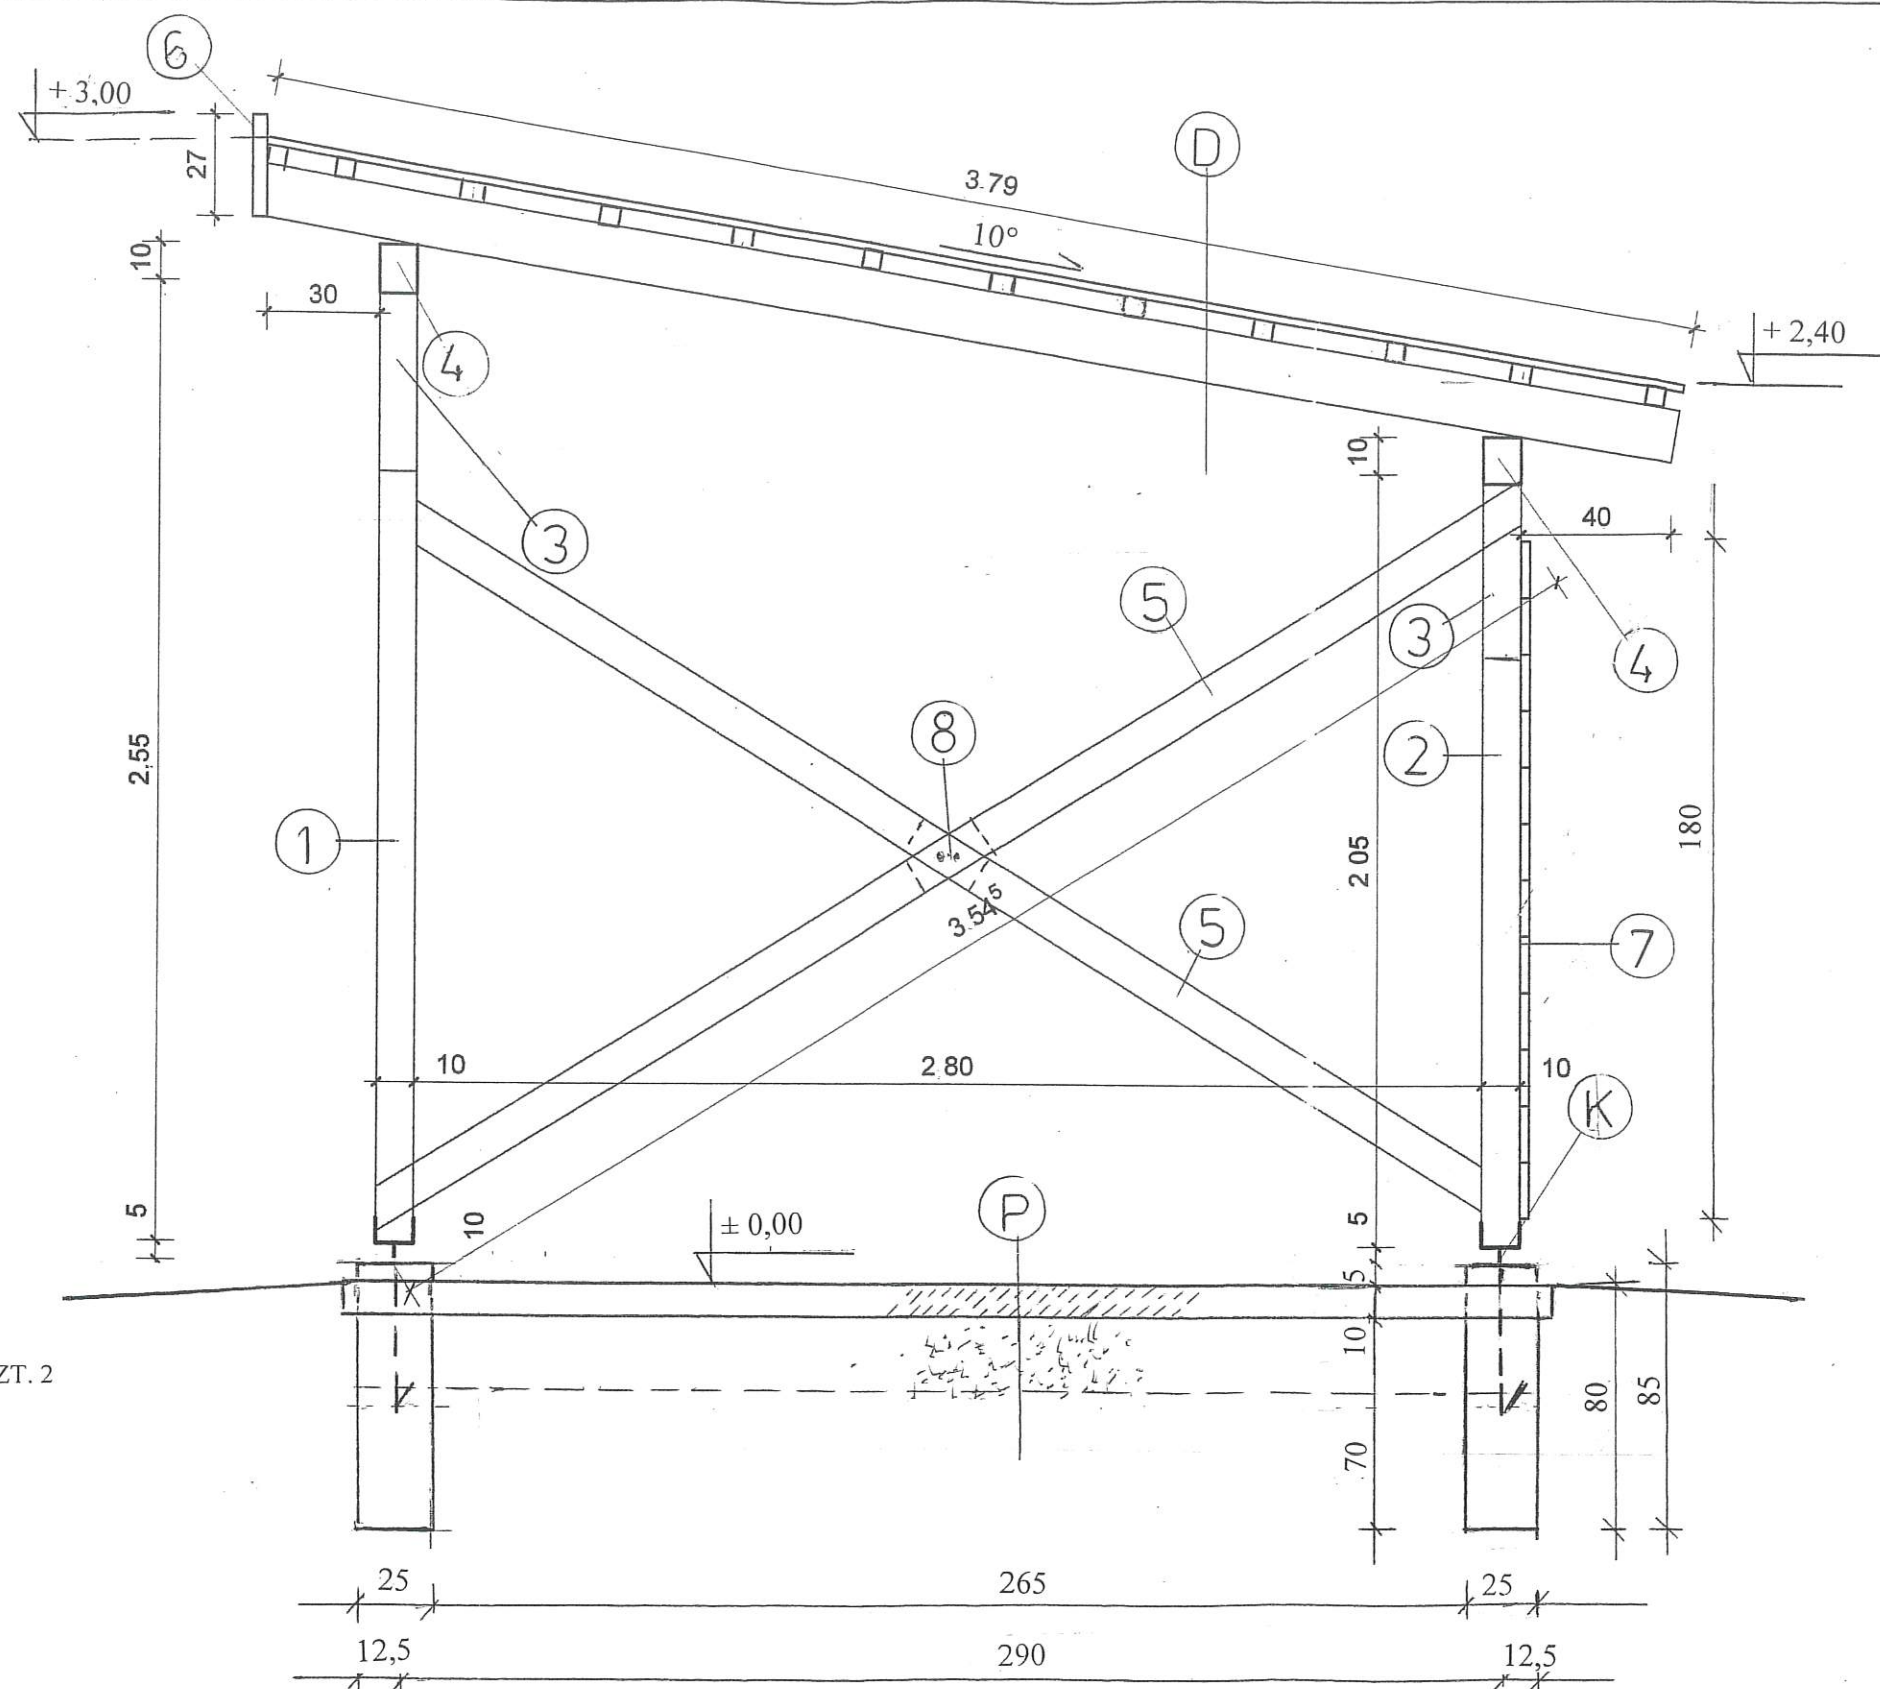


OPRAC:	WIATA NA DREWNO			
TEMAT:	PRZEKRÓJ I - I			
ADRES:	OSADA LEŚNICZÓWKI LEŚNICTWA GOLCZEWO SOSNOWICE, DZIAŁKA NR 129/4, OB. GEOD. SOSNOWICE, GM. GOLCZEWO			
INWEST:	NADLEŚNICTWO ROKITA, ROKITA 2, 72-110 PRZYBIERNÓW			
RYS.	7	DATA	06.2021	SKALA
				1 : 20
ARCHITEKTURA:			KONSTRUKCJA:	
JAN PĘDZIWIATR Upr. bud. nr 94/Sz/80			INŻ. BUD. JÓZEFA BENLŹAŃSKA Upr. bud. nr 240/Sz/83	

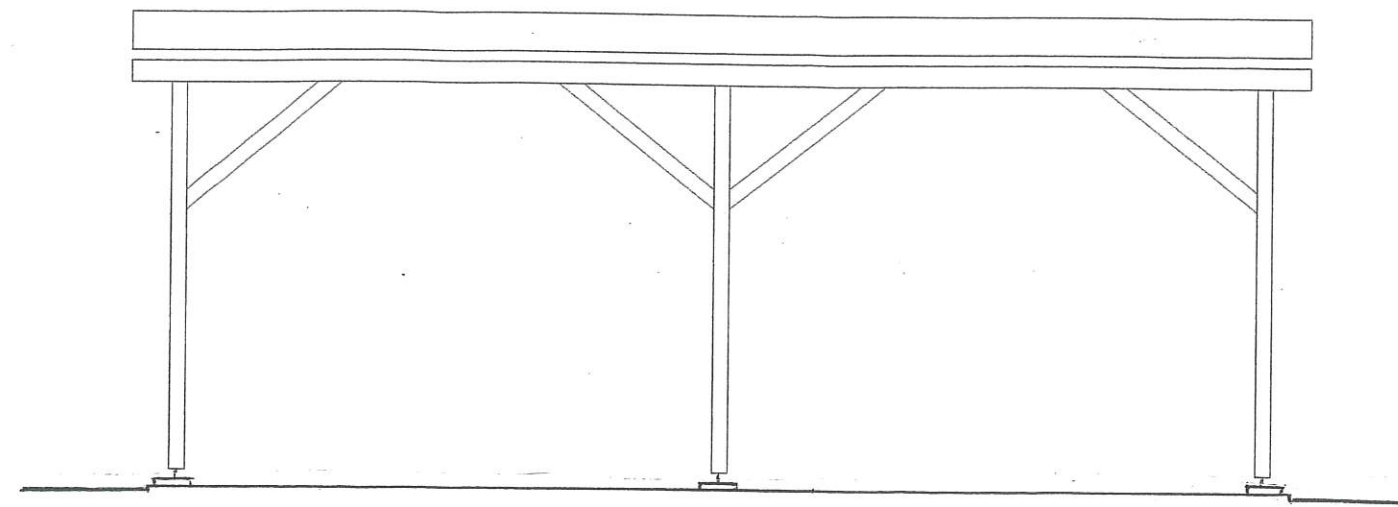


ELEWACJA FRONTOWA

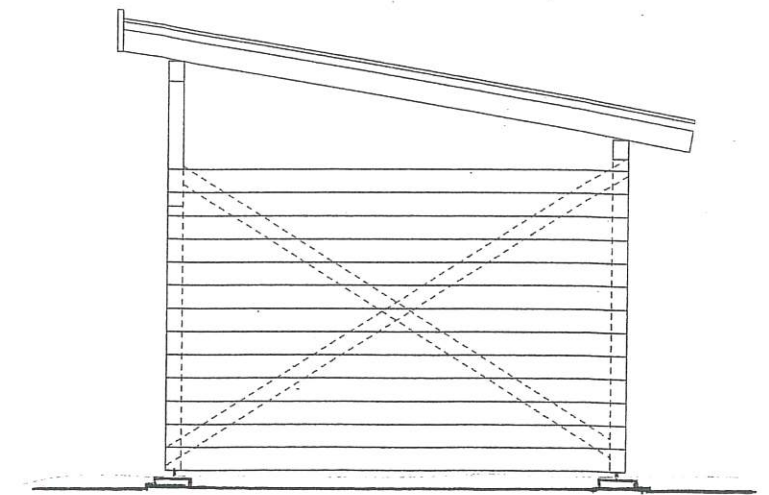

ELEWACJA BOCZNA PRAWA

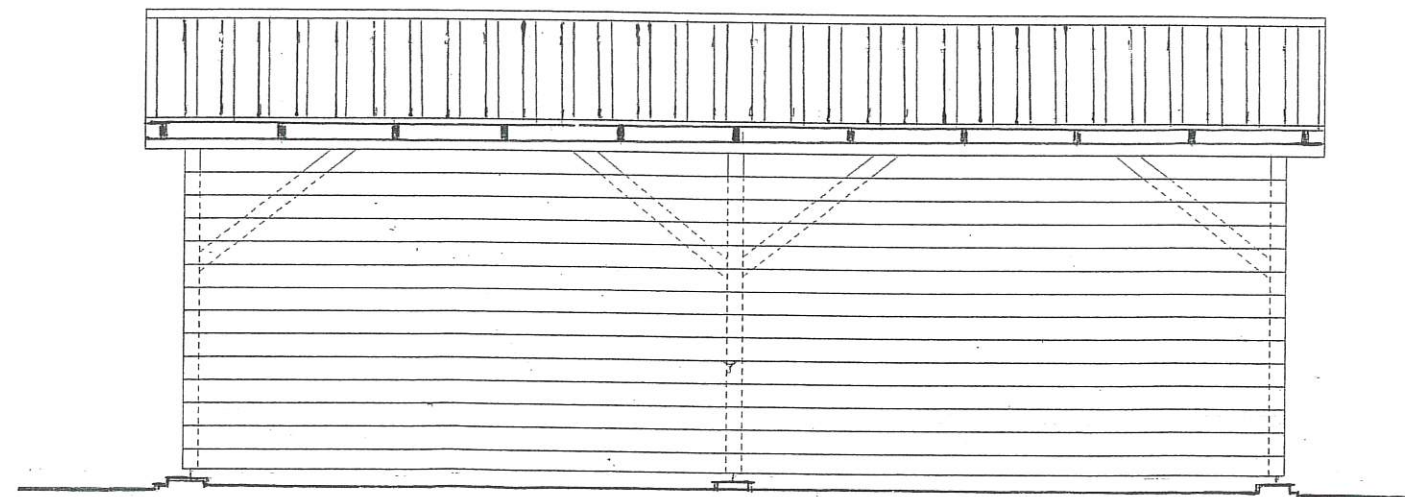


ELEWACJA TYLNA

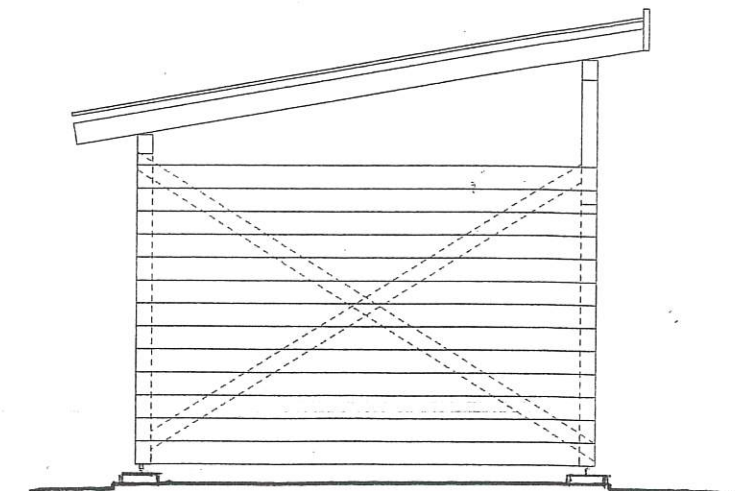

ELEWACJA BOCZNA LEWA

OPRAC:	WIATA NA DREWNO				
TEMAT:	ELEWACJE				
ADRES:	OSADA LEŚNICZÓWKI LEŚNICTWA GOLCZEWO SOSNOWICE, DZIAŁKA NR 129/4, OB. GEOD. SOSNOWICE, GM. GOLCZEWO				
INWEST	NADLEŚNICTWO ROKITA, ROKITA 2, 72-110 PRZYBIERNÓW				
RYS.	8	DATA	06.2021	SKALA	1 : 50
ARCHITEKTURA:			KONSTRUKCJA:		
JAN PĘDZIWIATR Upr. bud. nr 94/Sz/80			INŻ. BUD. JÓZEFA BENLUŻAŃSKA Upr. bud. nr 240/Sz/83		

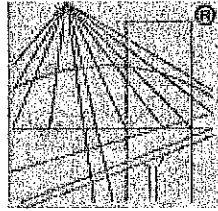

P O L S K A
I Z B A
INŻYNIERÓW
BUDOWNICTWA

Zaświadczenie

o numerze weryfikacyjnym:

ZAP-YSC-SRQ-UV2 *

Pan Jan PĘDZIWIATR o numerze ewidencyjnym ZAP/BO/0009/03

adres zamieszkania ul. Lipowa 2 a/5, 72-100 GOLENIÓW

jest członkiem Zachodniopomorskiej Okręgowej Izby Inżynierów Budownictwa i posiada wymagane ubezpieczenie od odpowiedzialności cywilnej.

Niniejsze zaświadczenie jest ważne od 2021-01-01 do 2021-12-31.

Zaświadczenie zostało wygenerowane elektronicznie i opatrzone bezpiecznym podpisem elektronicznym weryfikowanym przy pomocy ważnego kwalifikowanego certyfikatu w dniu 2020-12-08 roku przez:

Jan Bobkiewicz, Przewodniczący Rady Zachodniopomorskiej Okręgowej Izby Inżynierów Budownictwa.

(Zgodnie art. 5 ust 2 ustawy z dnia 18 września 2001 r. o podpisie elektronicznym (Dz. U. 2001 Nr 130 poz. 1450) dane w postaci elektronicznej opatrzone bezpiecznym podpisem elektronicznym weryfikowanym przy pomocy ważnego kwalifikowanego certyfikatu są równoważne pod względem skutków prawnych dokumentom opatrzonym podpisami własnoręcznymi.)

* Weryfikację poprawności danych w niniejszym zaświadczeniu można sprawdzić za pomocą numeru weryfikacyjnego zaświadczenia na stronie Polskiej Izby Inżynierów Budownictwa www.pilb.org.pl lub kontaktując się z biurem właściwej Okręgowej Izby Inżynierów Budownictwa.

Nr ewid. 94/Sz/80

STWIERDZENIE PRZYGOTOWANIA ZAWODOWEGO
do pełnienia samodzielnych funkcji technicznych w budownictwie

Na podstawie § 5 ust. 2, § 7, § 6 ust. 3 oraz § 13 ust. 1 pkt 2
lit. rozporządzenia Ministra Gospodarki Terenowej i Ochrony
Środowiska z dnia 20 lutego 1975 r. w sprawie samodzielnych funkcji
technicznych w budownictwie (Dz. U. Nr 8, poz. 46) stwierdza się:

Obywatel **P E D Z I W I A T R JAN**

technik budowlany

urodzony dnia 24 maja 1954 r. w Goleniowie


posiada przygotowanie zawodowe do wykonywania samodzielnej
funkcji **kierownika budowy i robót**

w specjalności: **konstrukcyjno - budowlanej**

oraz jest upoważniony do:

- 1/ kierowania, nadzorowania i kontrolowania budowy i robót,
kierowania i kontrolowania wytwarzania konstrukcyjnych
elementów budowlanych oraz oceniania i badania stanu tech-
nicznego w zakresie wszelkich budynków i innych budowli
o powszechnie znanych rozwiązaniach konstrukcyjnych, z wyją-
ciem linii, węzłów i stacji kolejowych, dróg oraz lotni-
skowych dróg startowych i manipulacyjnych, mostów, budowli
hydrotechnicznych i wodnomelioracyjnych,
- 2/ sporządzania w budownictwie osób fizycznych projektów
w zakresie rozwiązań architektonicznych:
 - a/ budynków inwentarskich i gospodarczych, adaptacji projek-
tów typowych i powtarzalnych innych budynków oraz sporzą-
dzania planów zagospodarowania działki związanych z reali-
zacją tych budynków,
 - b/ budowli nie będących budynkami.

Stwierdzenie niniejsze nie obejmuje samodzielnych funkcji
technicznych w objętym prawem górniczym budownictwie obiektów
budowlanych zakładów górniczych.

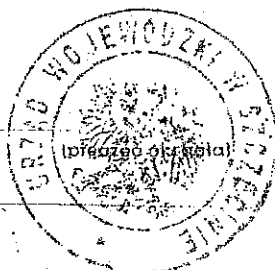

Zastępca Dyrektora
Burmistrz

mgr inż. ...

Nr ewid. 240/Sz/83

STWIERDZENIE PRZYGOTOWANIA ZAWODOWEGO
do pełnienia samodzielnych funkcji technicznych w budownictwie

Na podstawie § 6 ust. 3, § 7, § 4 ust. 2 oraz § 13 ust. 1 pkt. 2.
lit. rozporządzenia Ministra Gospodarki, Terenowej i Ochrony
Środowiska z dnia 20 lutego 1975 r. w sprawie samodzielnych funkcji
technicznych w budownictwie (Dz. U. Nr 8, poz. 46) stwierdza się, że:

Obywatel S E R E D Y Ń S K A Józefa, Janina
inżynier budownictwa

urodzony dnia 19 marca 1950 r. w Stargardzie Szczecińskim


posiada przygotowanie zawodowe do wykonywania samodzielnej
funkcji projektanta

w specjalności: konstrukcyjno-budowlanej

oraz jest upoważniony do:

- 1/ sporządzania projektów w zakresie rozwiązań konstrukcyjno-budowlanych
budynków oraz innych budowli, z wyłączeniem linii, węzłów i stacji
kolejowych, dróg oraz lotniskowych dróg startowych i manipulacyjnych,
mostów, budowli hydrotechnicznych i melioracji wodnych,
- 2/ sporządzania w budownictwie osób fizycznych projektów w zakresie
rozwiązań architektonicznych :
 - a/ budynków inwentarskich i gospodarczych, adaptacji projektów
typowych i powtarzalnych innych budynków oraz sporządzania
planów zagospodarowania działki związanych z realizacją tych
budynków,
 - b/ budowli nie będących budynkami,
- 3/ w budownictwie osób fizycznych - do kierowania, nadzorowania i
kontrolowania budowy, kierowania i kontrolowania wytwarzania konstru-
kcyjnych elementów budowlanych oraz oceniania i badania stanu
technicznego obiektów budowlanych,


Stwierdzenie niniejsze nie obejmuje samodzielnych
funkcji technicznych, w objętym prawem górniczym budownictwie
obiektów budowlanych zakładów górniczych.

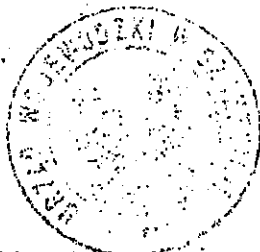

Z upoważnienia Wojewody
Główny Architekt województwa

(pieczęć okrągła)

mgr inż. arch. Florian Grzybowski

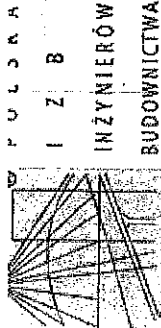

P O L S K A
I Z B
INŻYNIERÓW
BUDOWNICTWA

Zaświadczenie

o numerze weryfikacyjnym:

ZAP-W2U-E1S-2PY *

Pani Józefa BENIŁUŻAŃSKA o numerze ewidencyjnym ZAP/BO/1689/01

adres zamieszkania ul. Cicha 3 a, 72-100 GOLEŃOWIE

jest członkiem Zachodniopomorskiej Okręgowej Izby Inżynierów Budownictwa i posiada wymagane ubezpieczenie od odpowiedzialności cywilnej.

Niniejsze zaświadczenie jest ważne od 2021-01-01 do 2021-12-31.

Zaświadczenie zostało wygenerowane elektronicznie i opatrzone bezpiecznym podpisem elektronicznym weryfikowanym przy pomocy ważnego kwalifikowanego certyfikatu w dniu 2020-12-15 roku przez:

Jan Bobkiewicz, Przewodniczący Rady Zachodniopomorskiej Okręgowej Izby Inżynierów Budownictwa.

(Zgodnie art. 5 ust 2 ustawy z dnia 18 września 2001 r. o podpisie elektronicznym (Dz. U. 2001 Nr 130 poz. 1450) dane w postaci elektronicznej opatrzone bezpiecznym podpisem elektronicznym weryfikowanym przy pomocy ważnego kwalifikowanego certyfikatu są równoważne pod względem skutków prawnych dokumentom opatrzonym podpisami własnoręcznymi.)

* Weryfikację poprawności danych w niniejszym zaświadczeniu można sprawdzić za pomocą numeru weryfikacyjnego zaświadczenia na stronie Polskiej Izby Inżynierów Budownictwa www.pibb.org.pl lub kontaktując się z biurem właściwej Okręgowej Izby Inżynierów Budownictwa.



RZECZPOSPOLITA POLSKA

URZĄD STANU CYWILNEGO w... Goleńowie

Województwo... szczecińskie

Odpis skrócony aktu małżeństwa

I. DANE DOTYCZĄCE OSÓB ZAWIERAJĄCYCH MAŁŻEŃSTWO:

1. Nazwisko	2. Imię (italona)	3. Nazwisko rodzowe	4. Data urodzenia	5. Miejsce urodzenia	6. Miejsce zamieszkania
Beniłużański	Sławomir	Beniłużański	01 marca 1950 r.	Łódź	Stargard Szczeciński
Beniłużańska	Leokadia	Beniłużańska	01 marca 1950 r.	Łódź	Stargard Szczeciński

II. DANE DOTYCZĄCE DATY I MIEJSCA ZAWARCIA MAŁŻEŃSTWA:

1. Data i miejsce zawarcia: 01 czerwca 2015 r., 2 Miejsce: EDMONTON (ALBERTA) - 01.06.1996 r.


III. NAZWISKO NOSZONE PO ZAWARCIU MAŁŻEŃSTWA:

1. Mężczyzna: BENIŁUŻAŃSKI
2. Kobieta: BENIŁUŻAŃSKA
3. Dzieci: BENIŁUŻAŃSKI(A)

IV. DANE DOTYCZĄCE RODZICÓW:

A. Ojciec	B. Matka
1. Imię (italona)	1. Imię (italona)
Zdzisław Józef	Leokadia
BENIŁUŻAŃSKI	JAROSŁAW
BENIŁUŻAŃSKI	BENIŁUŻAŃSKA
BENIŁUŻAŃSKI	BENIŁUŻAŃSKA

V. ADNOTACJE O USTANIU LUB O UNIEWAŻNIENIU MAŁŻEŃSTWA:

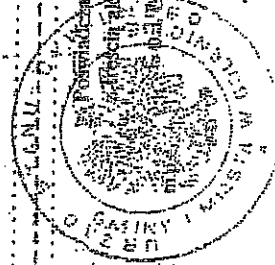

W Goleńowie, dnia 15 grudnia 2020 r.

1996

Data 1997-07-05

KIEROWNIK

Urząd Stanu Cywilnego

Goleńów